

Ecran de sous-toiture HPV
(hautement perméable à la vapeur d'eau)

Gouttière de sous-toiture livrée avec la BFX

Collerette de sous-toiture BFX

Contrelattage

Capote du raccordement EDJ

60-150 mm

BDX
40 mm

A = 380 mm

Habillage LSB/LSC

⚠ Côte A ≤ 330 → LSB
Côte A ≥ 330 → LSC

Tuile/Laite support
150 mm

BDX
60 mm

Joint du BBX

Isolation périphérique BDX (EDJ 2000)

Collerette de sous-toiture BFX

Bavette du raccord EDJ

Ecran de sous-toiture HPV

Ecran de sous-toiture HPV

Isolation 80 mm

Habillage LSB/LSC

Pare-vapeur BBX

Isolation 220 mm

Pare-vapeur

Pare-vapeur

BDX
30 mm


30-60 mm (tuiles)

Joint du BBX

Isolation
périphérique
EDJ 2000

Habillage LSB/LSC

Pare-vapeur BBX

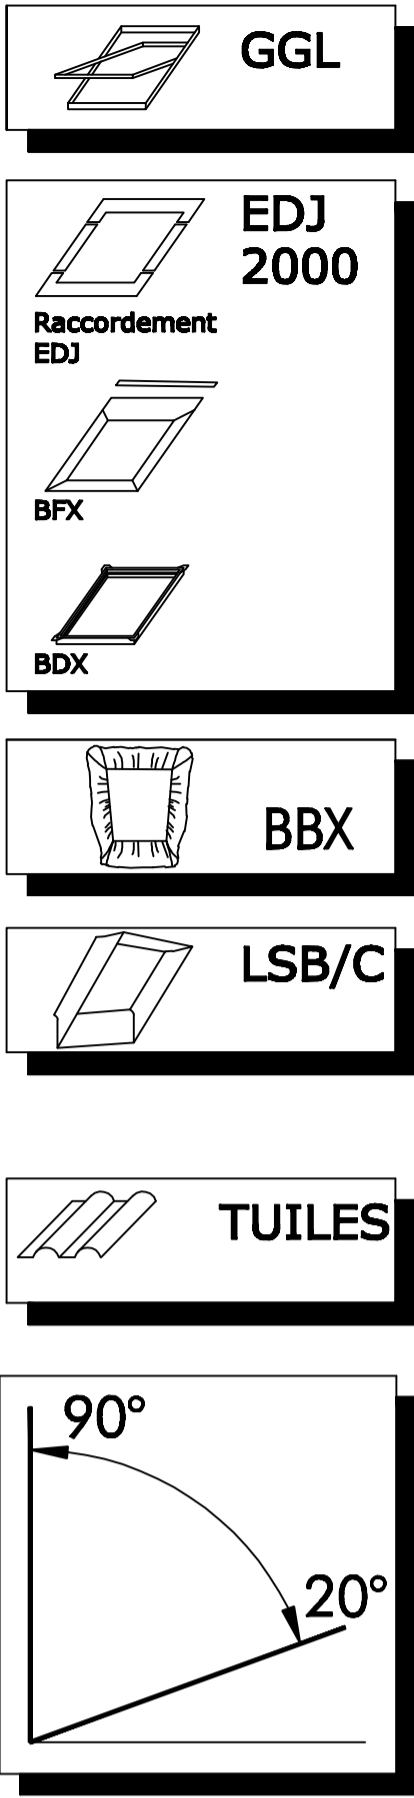

Fenêtre sur tuiles avec EDJ 2000 et isolation renforcée par liaisons périphériques

VELUX

Echelle :
15.14BBC

Ce plan, non contractuel, illustre un principe de mise en oeuvre. Celle-ci sera effectuée sous la responsabilité pleine et entière du Maître d'Ouvrage, après adaptation éventuelle aux contraintes techniques du chantier, et aux conditions particulières d'utilisation. Tous droits de reproduction interdits.